


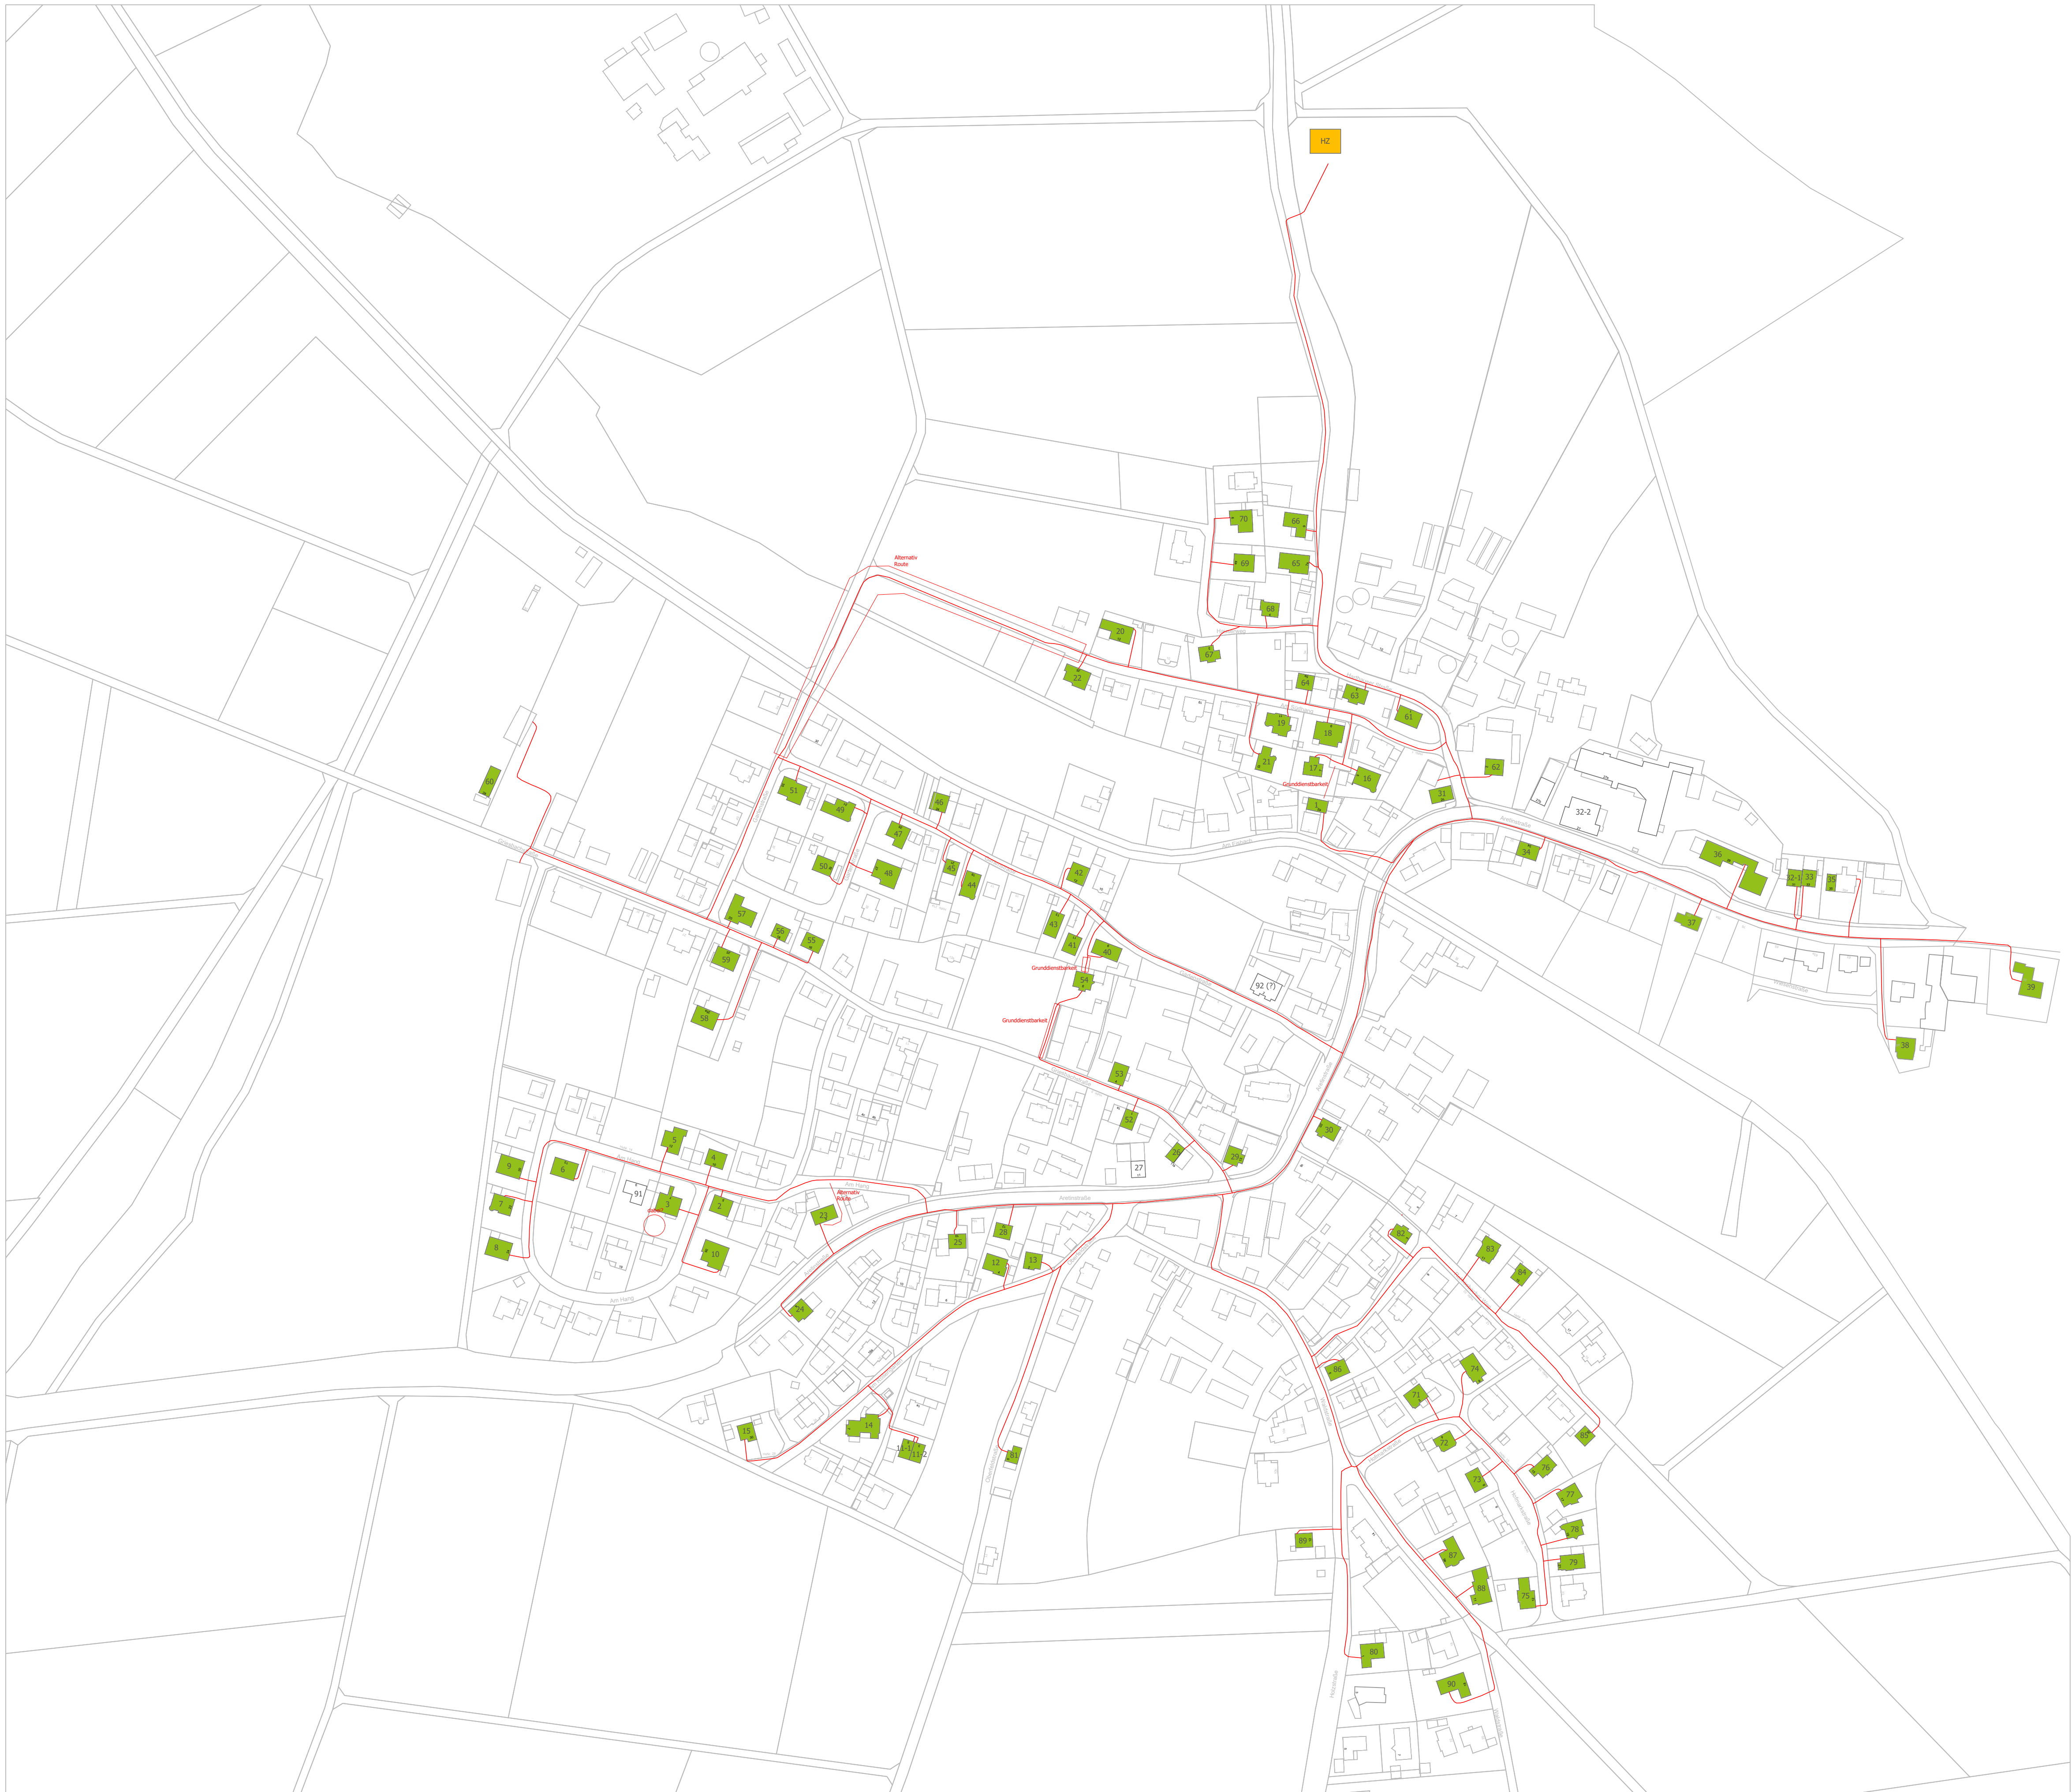

ENERPIPE GmbH An der Autobahn M1 91161 Hilpoltstein Tel.: 09174/976507-0 Fax: 09174/976507-44 Mobil: --- Mail: info@enerpipe.de	Zeichner/-in	Projektleiter/-in	Projekt Nr.
	C. Dauner	K. Schröder	86316
	Titel, Zusätzlicher Titel		Dokumentenart
	Nahwärmenetz 86316 Rinnenthal		Lageplan Entwurf
Maßstab		Ausgabedatum	Plan Nr.
		22.10.2025	1